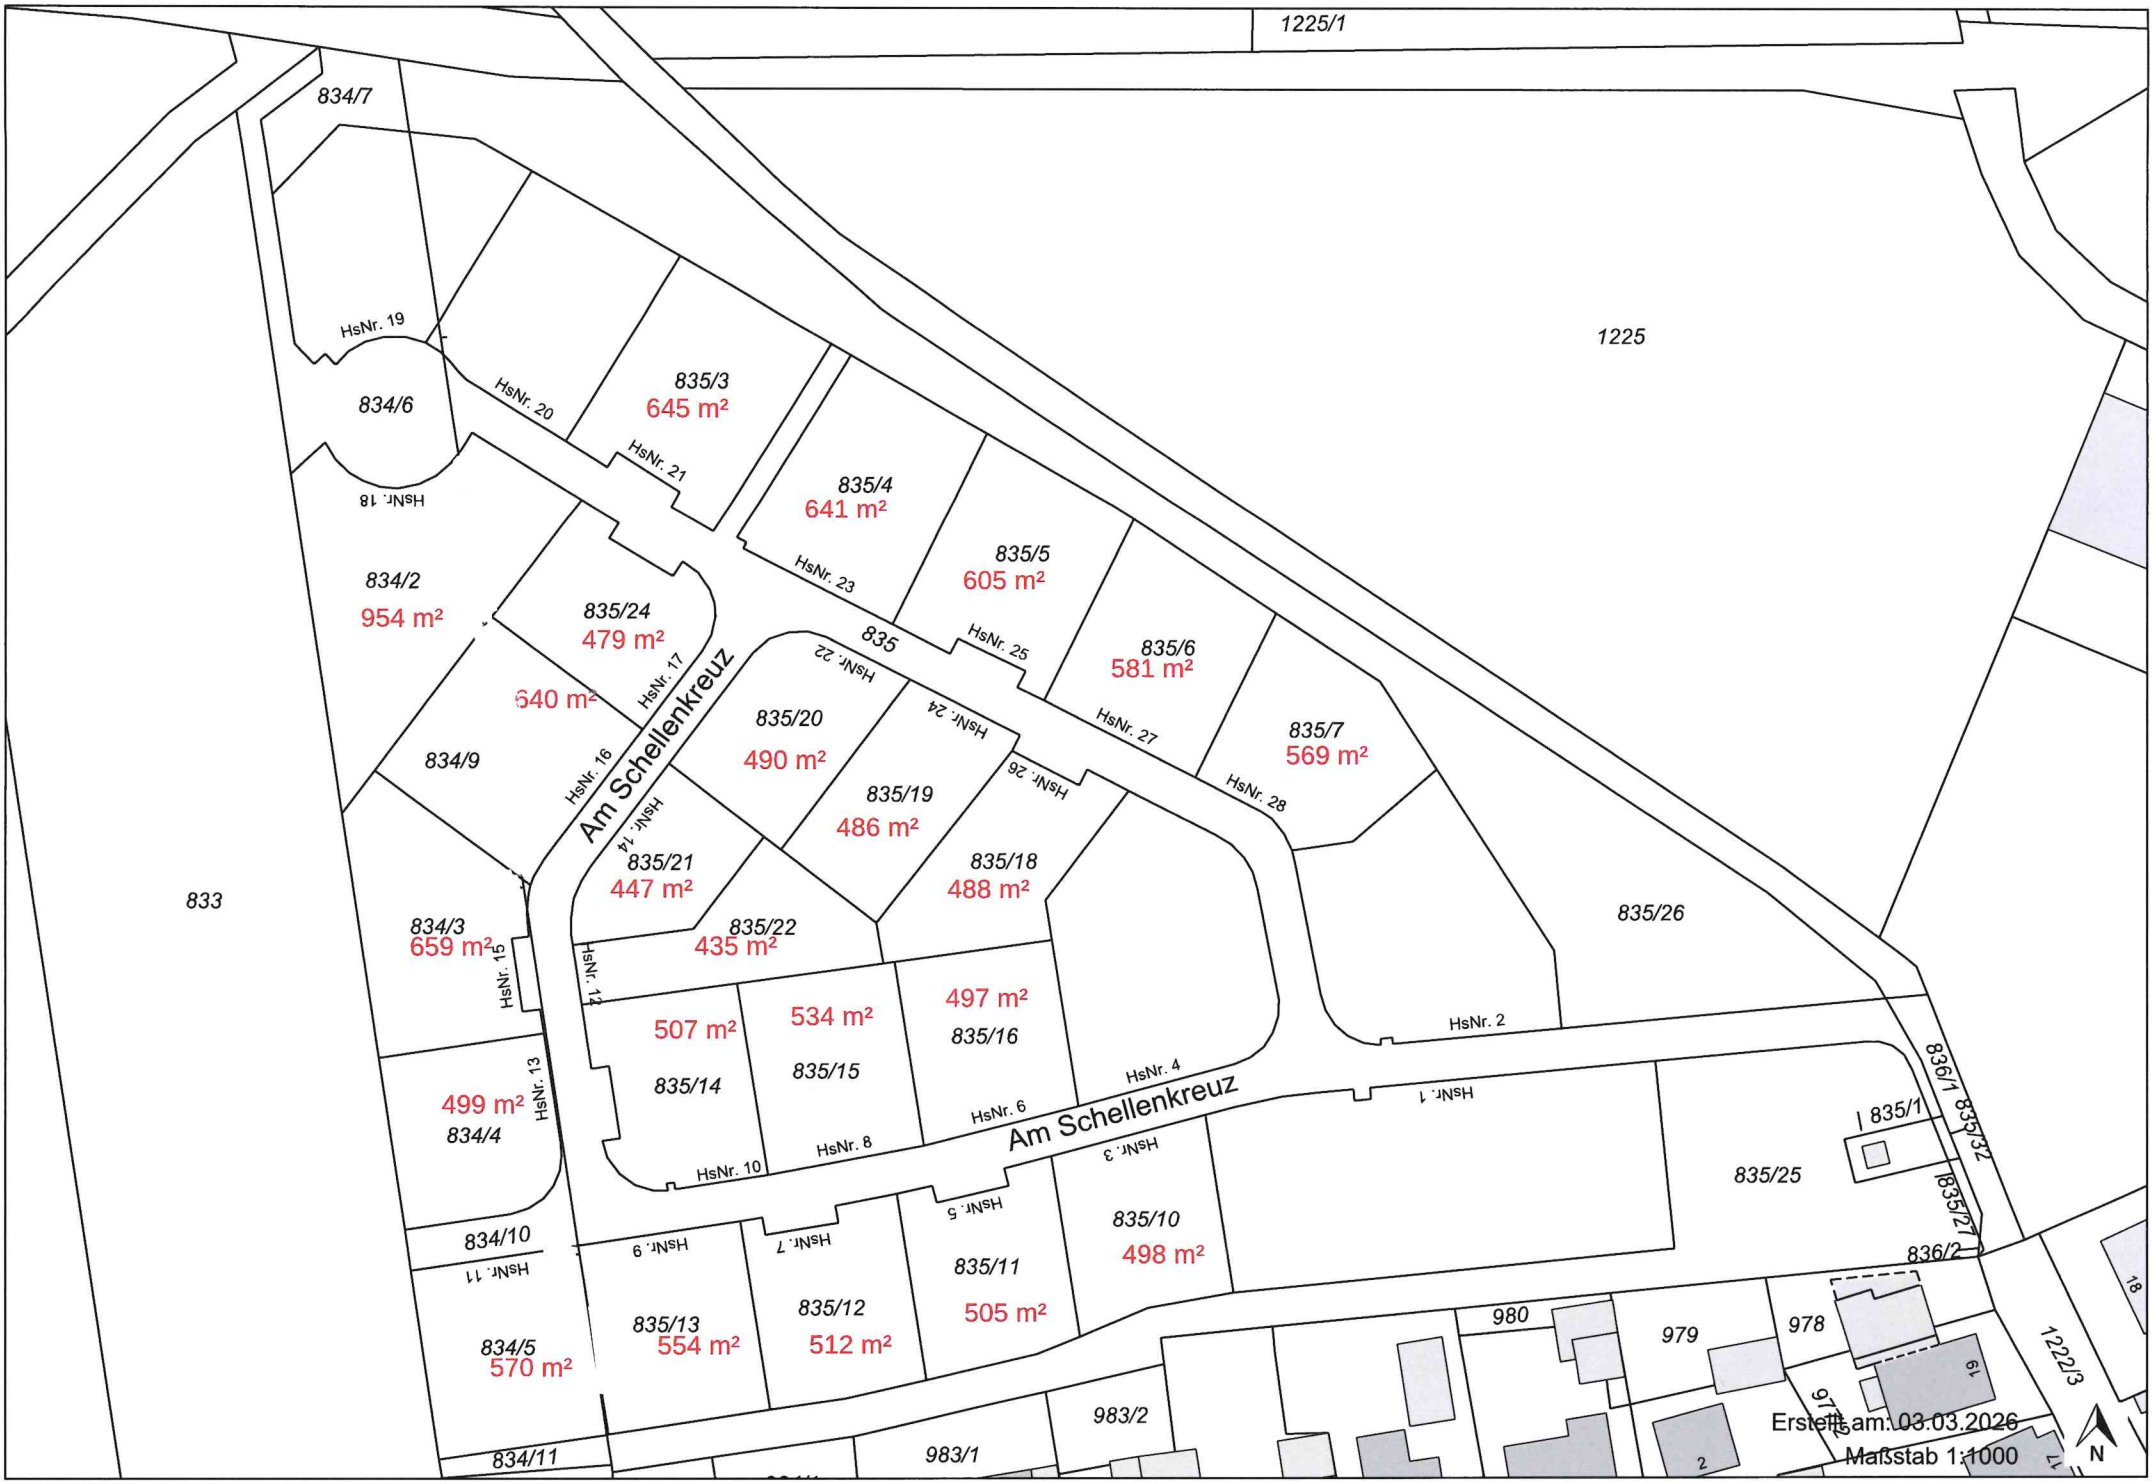

Erstellt am: 03.03.2026
Maßstab 1:1000