


wirksamer Flächennutzungsplan




- Legende:**
- Wohnbauflächen (§ 1 Abs. 1 Nr. 1 BauNVO)
 - Flächen für die Landwirtschaft

geplante Änderung

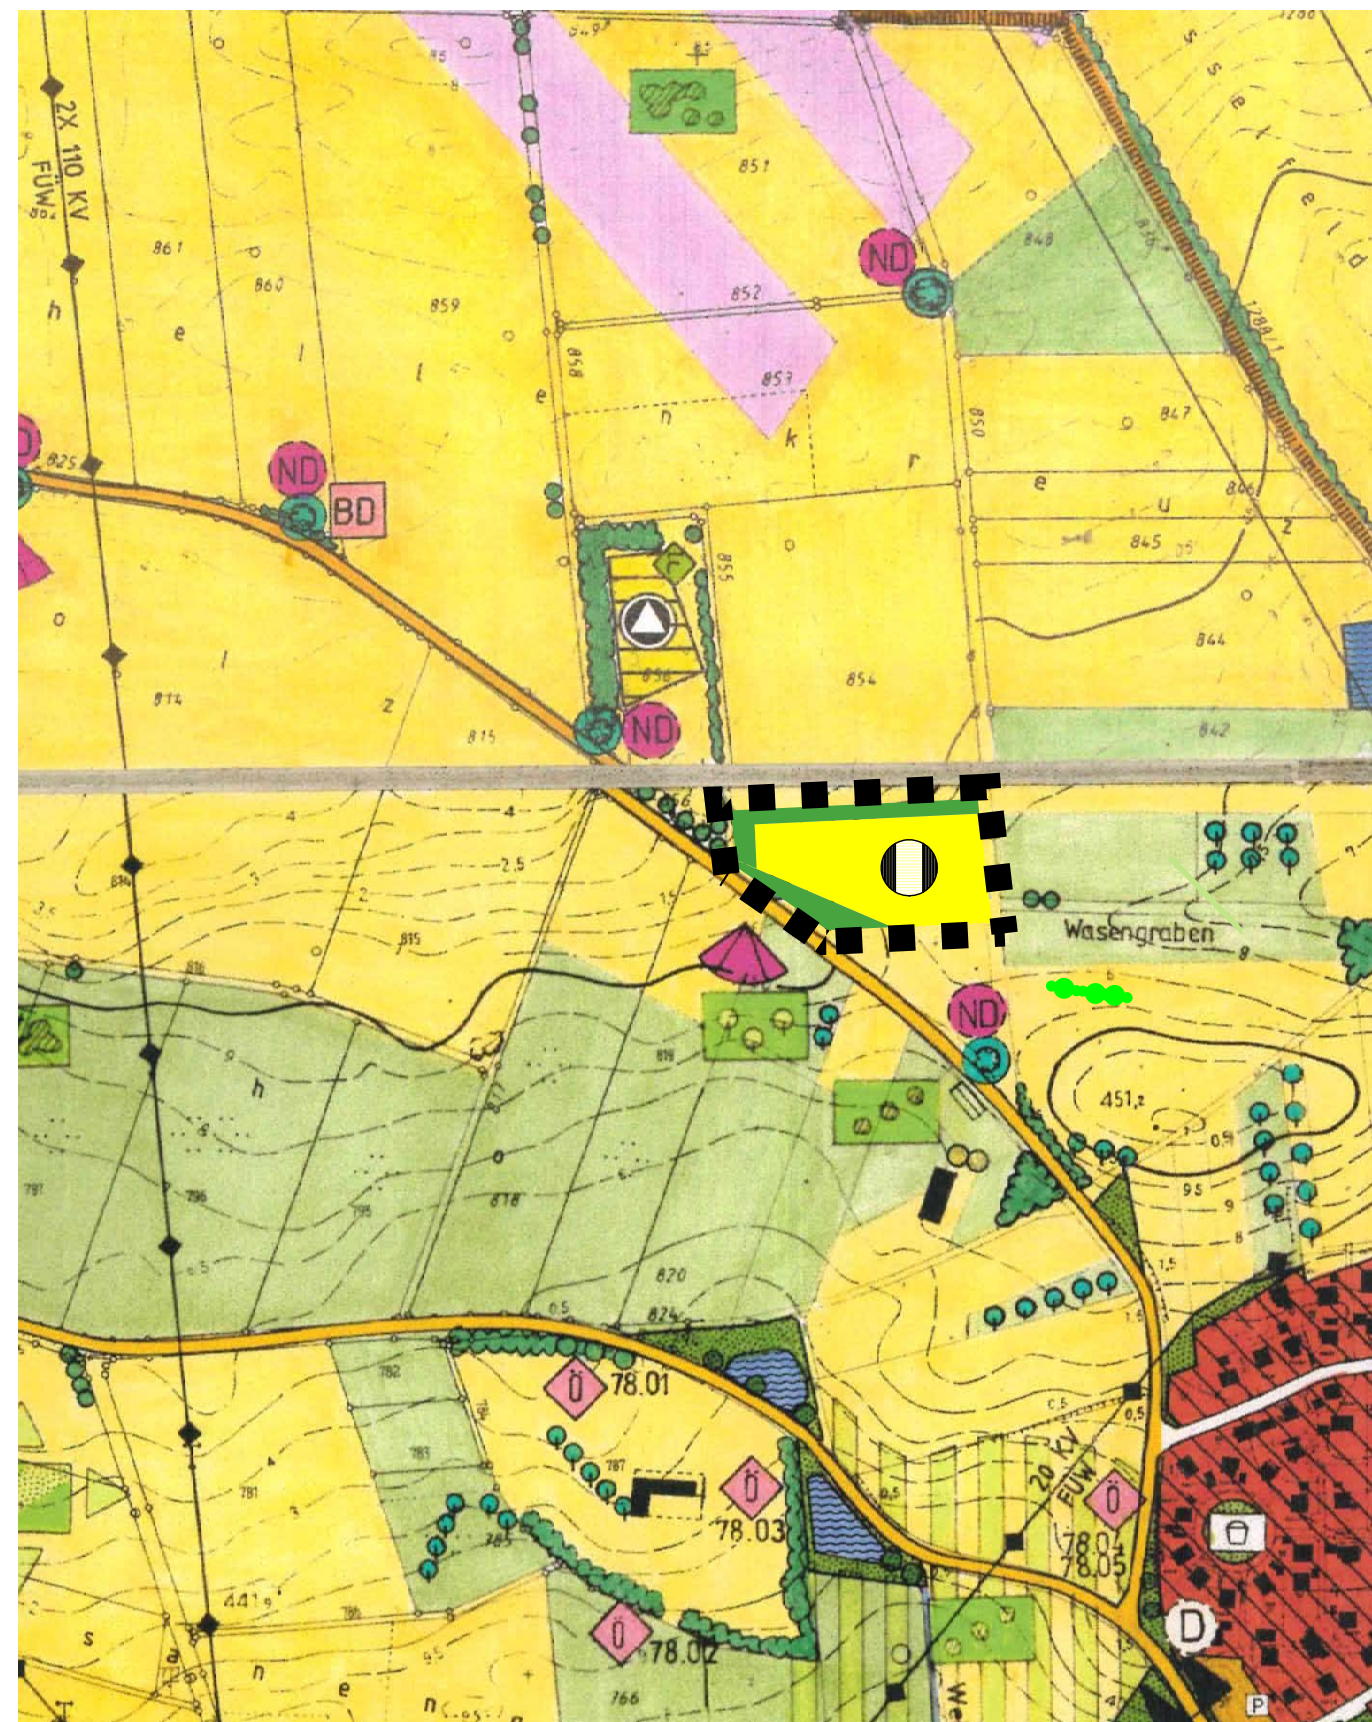


- Grünflächen Randeingrünung
- Flächen für Versorgungsanlagen, Zweckbestimmung Nahwärme
- Grenze des räumlichen Geltungsbereichs der Änderung

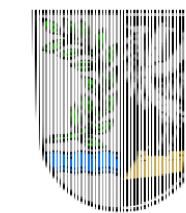

Markt Weidenbach

Landkreis Ansbach

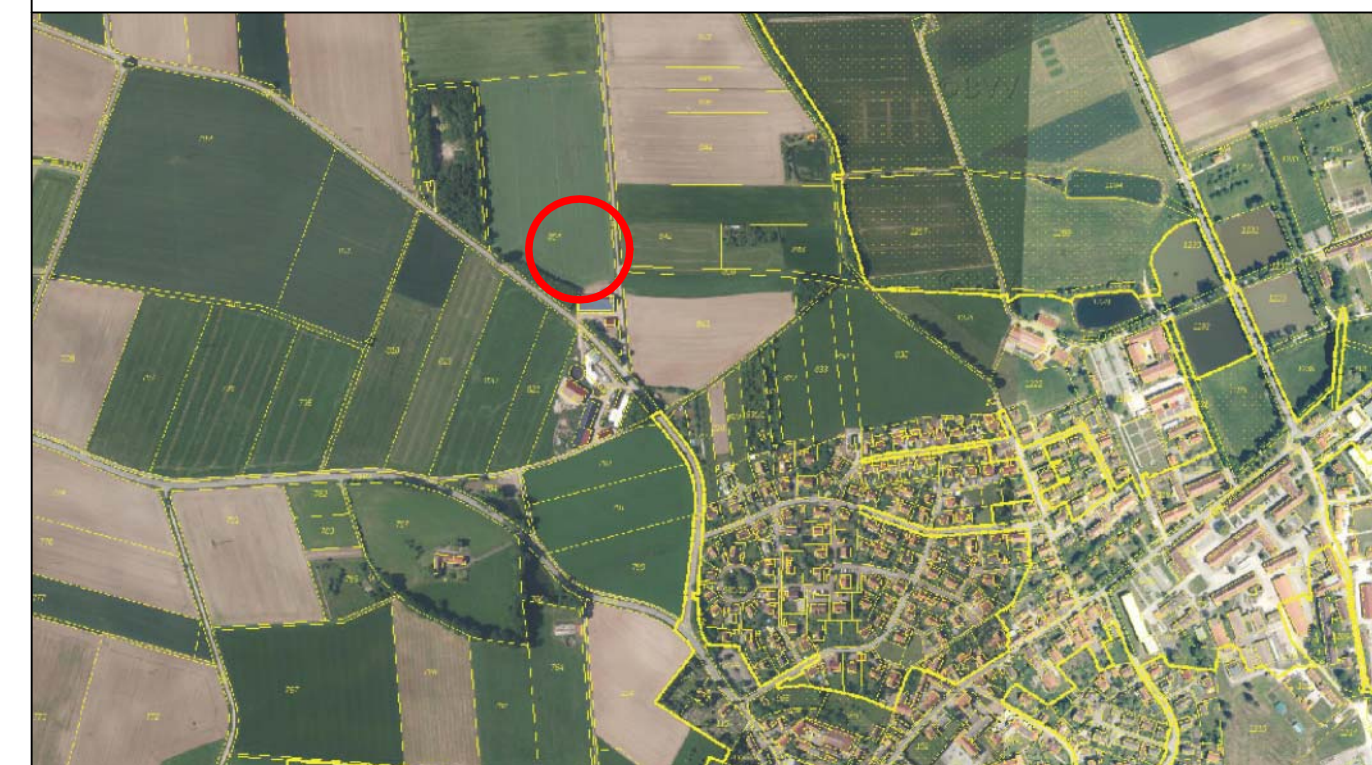

Index	Art der Änderung	Datum	Bearbeiter	Prüfer
00	Vorentwurf	04.03.2024	B. Grabner	Heller
01				
02				
03				
04				
05				

2023095/FNP-Änderung.PLT

Ingenieurbüro Heller GmbH

Schernberg 30 | 91567 Herrieden | Tel.: 09825/9296-0 | Fax: -50
 Internet: www.ib-heller.de | E-Mail: info@ib-heller.de

Bauleitplanung
Straßenbau
Abwasserbeseitigung/
Wasserversorgung/
Vermessung/Geoinformation

Vorhabensbezeichnung:		Plannummer:	
10. Änderung des Flächennutzungsplanes Im Bereich des vorhabenbezogenen Bebauungsplan "Hackschnitzelanlage"		2023095/FNP-Änderung.PLT	
		Leistungsphase:	
		Vorentwurf	
Vorhabensträger:		Entwurfverfasser:	
Markt Weidenbach		Ingenieurbüro Heller GmbH	
Maßstab:		Index / Datum:	
1:5000		00 / 04.03.2024	

(Datum) (Unterschrift)	(Datum) (Unterschrift)
---------------------------------	---------------------------------